

ELEVATION NORTH


Quinta Fadeira de cima

VORENTWURF

Alle Angaben sind lediglich zur Information und auf skizzenhafter Vorentwurfsebene überschlägig kalkuliert.

MASSTAB	DATUM	GEZEICHNET	REVISION
1:2000	20.09.2019	MM	

VORABZUG  
SKIZZE

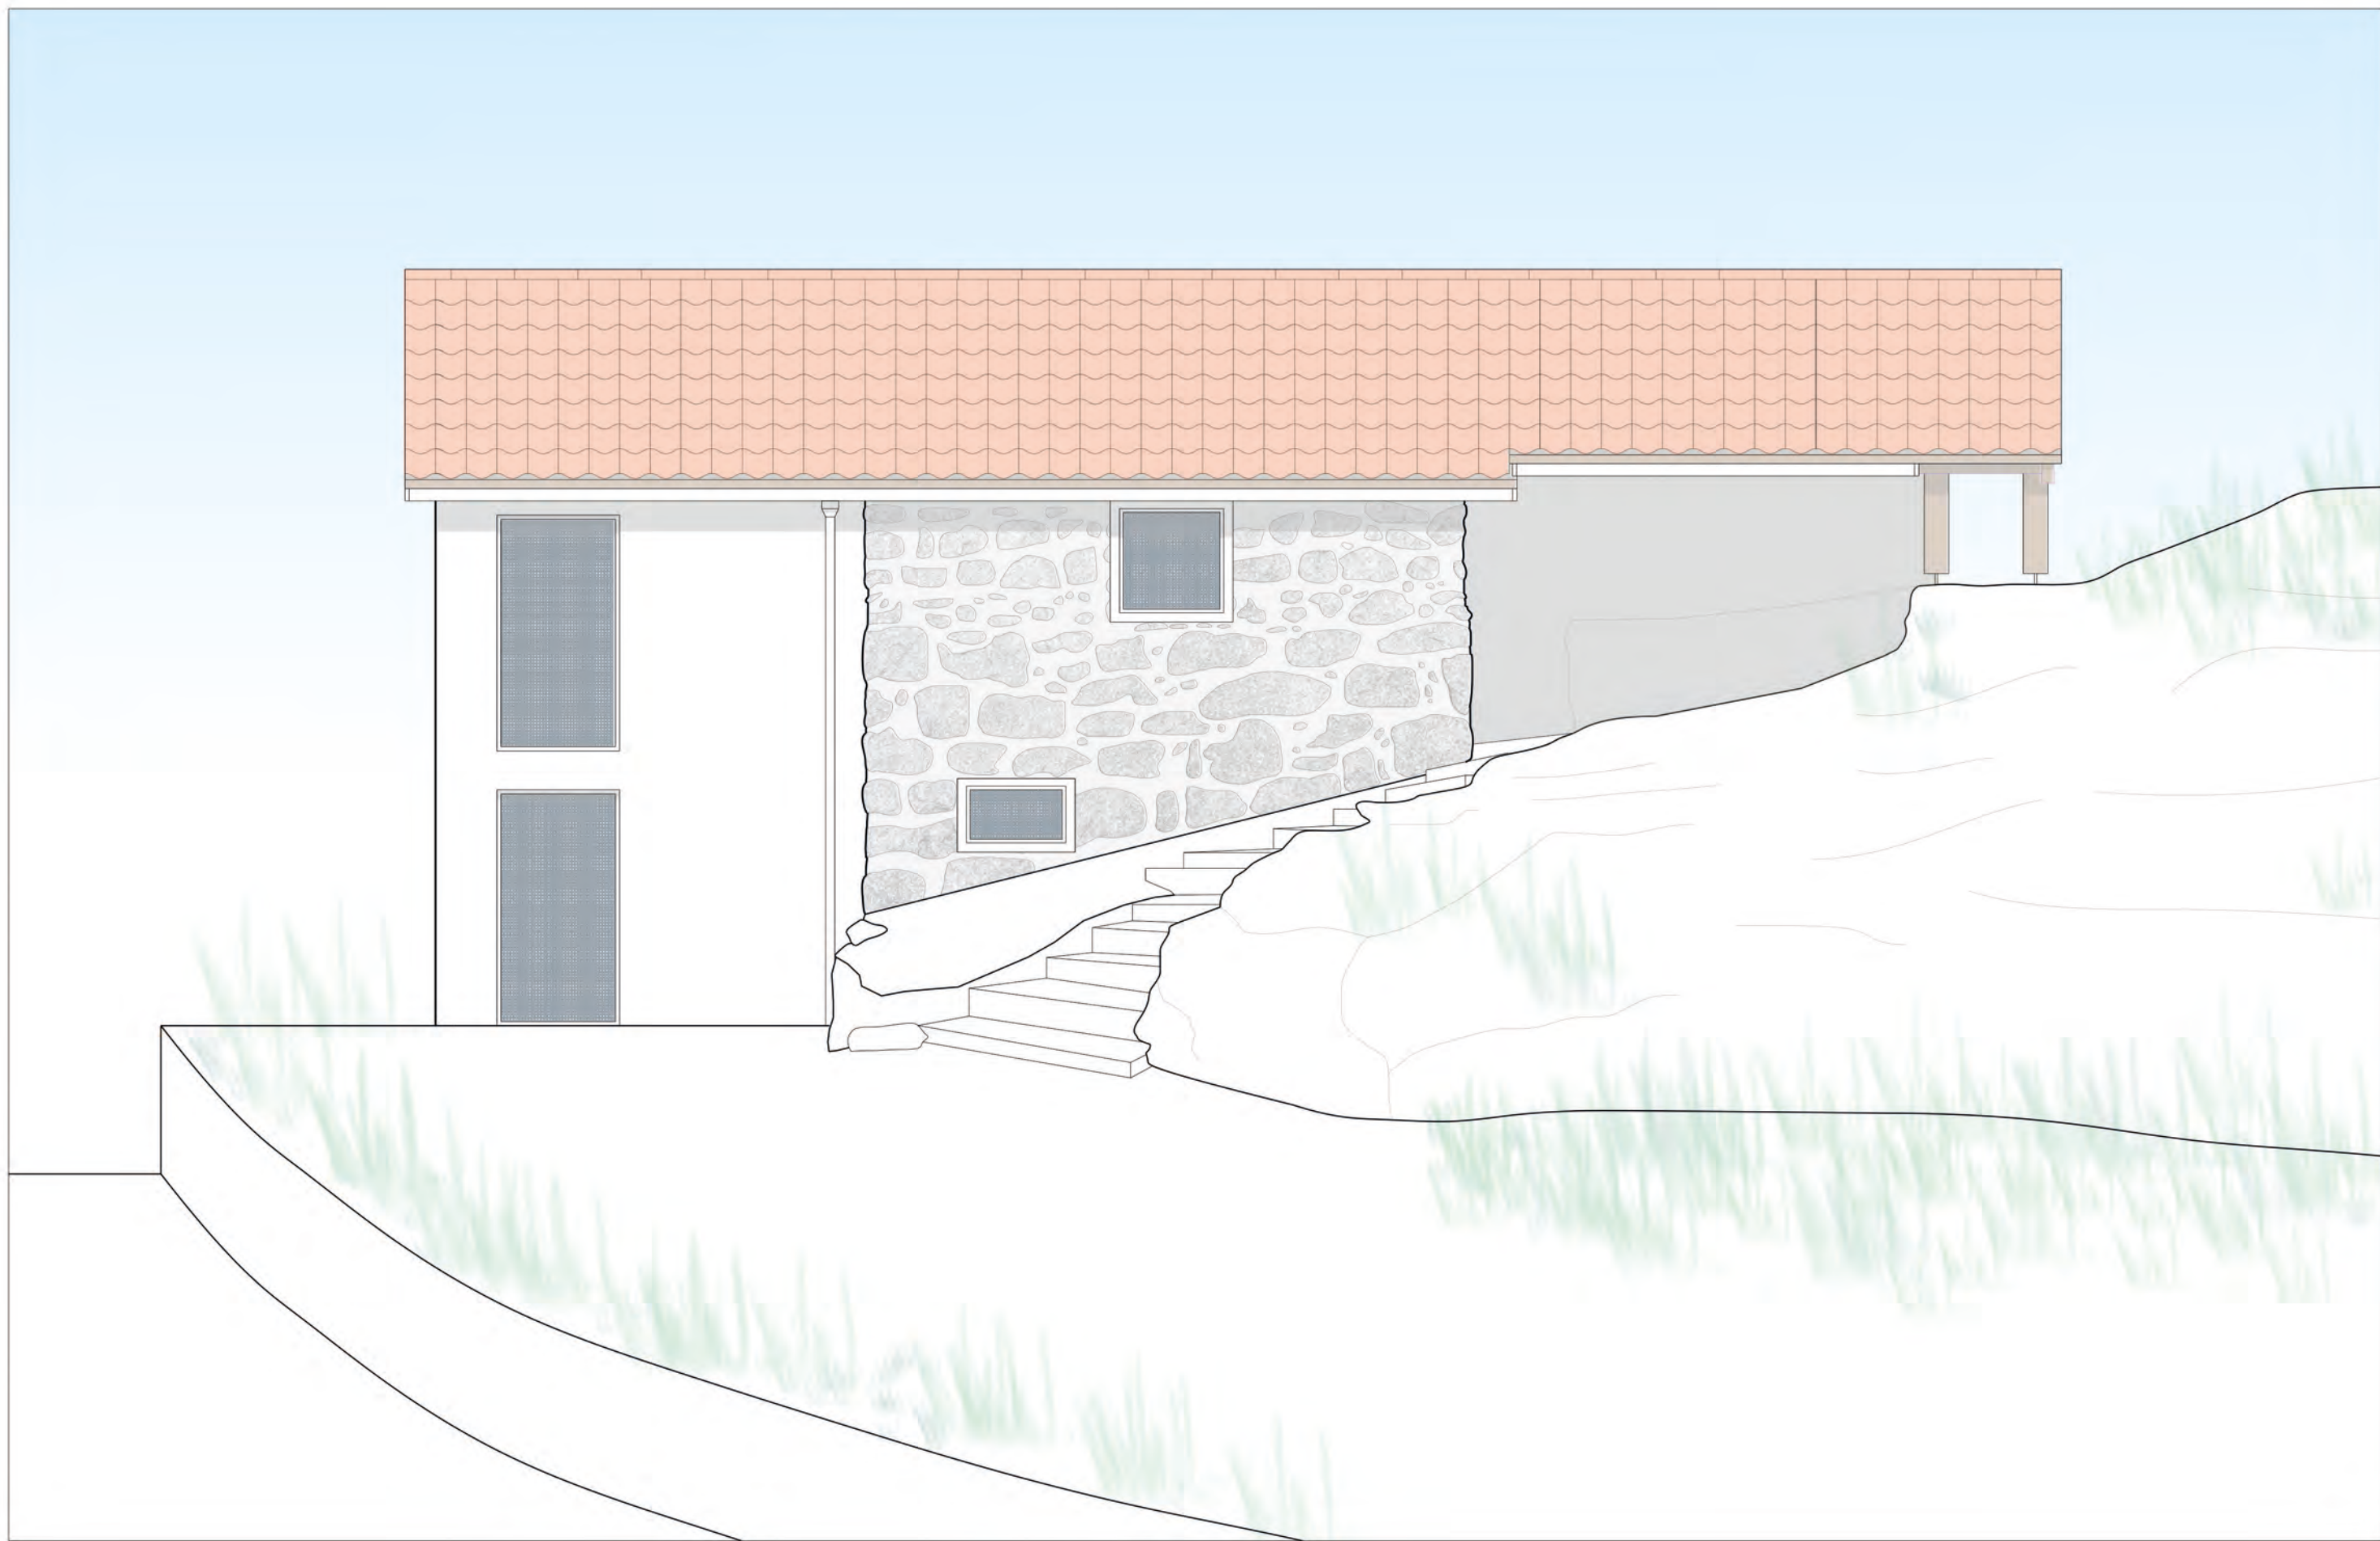

ELEVATION WEST


Quinta Fadeira de cima

VORENTWURF

Alle Angaben sind lediglich zur Information und auf skizzenhafter Vorentwurfsebene überschlägig kalkuliert.

MASSTAB	DATUM	GEZEICHNET	REVISION
1:2000	20.09.2019	MM	

VORABZUG  
SKIZZE

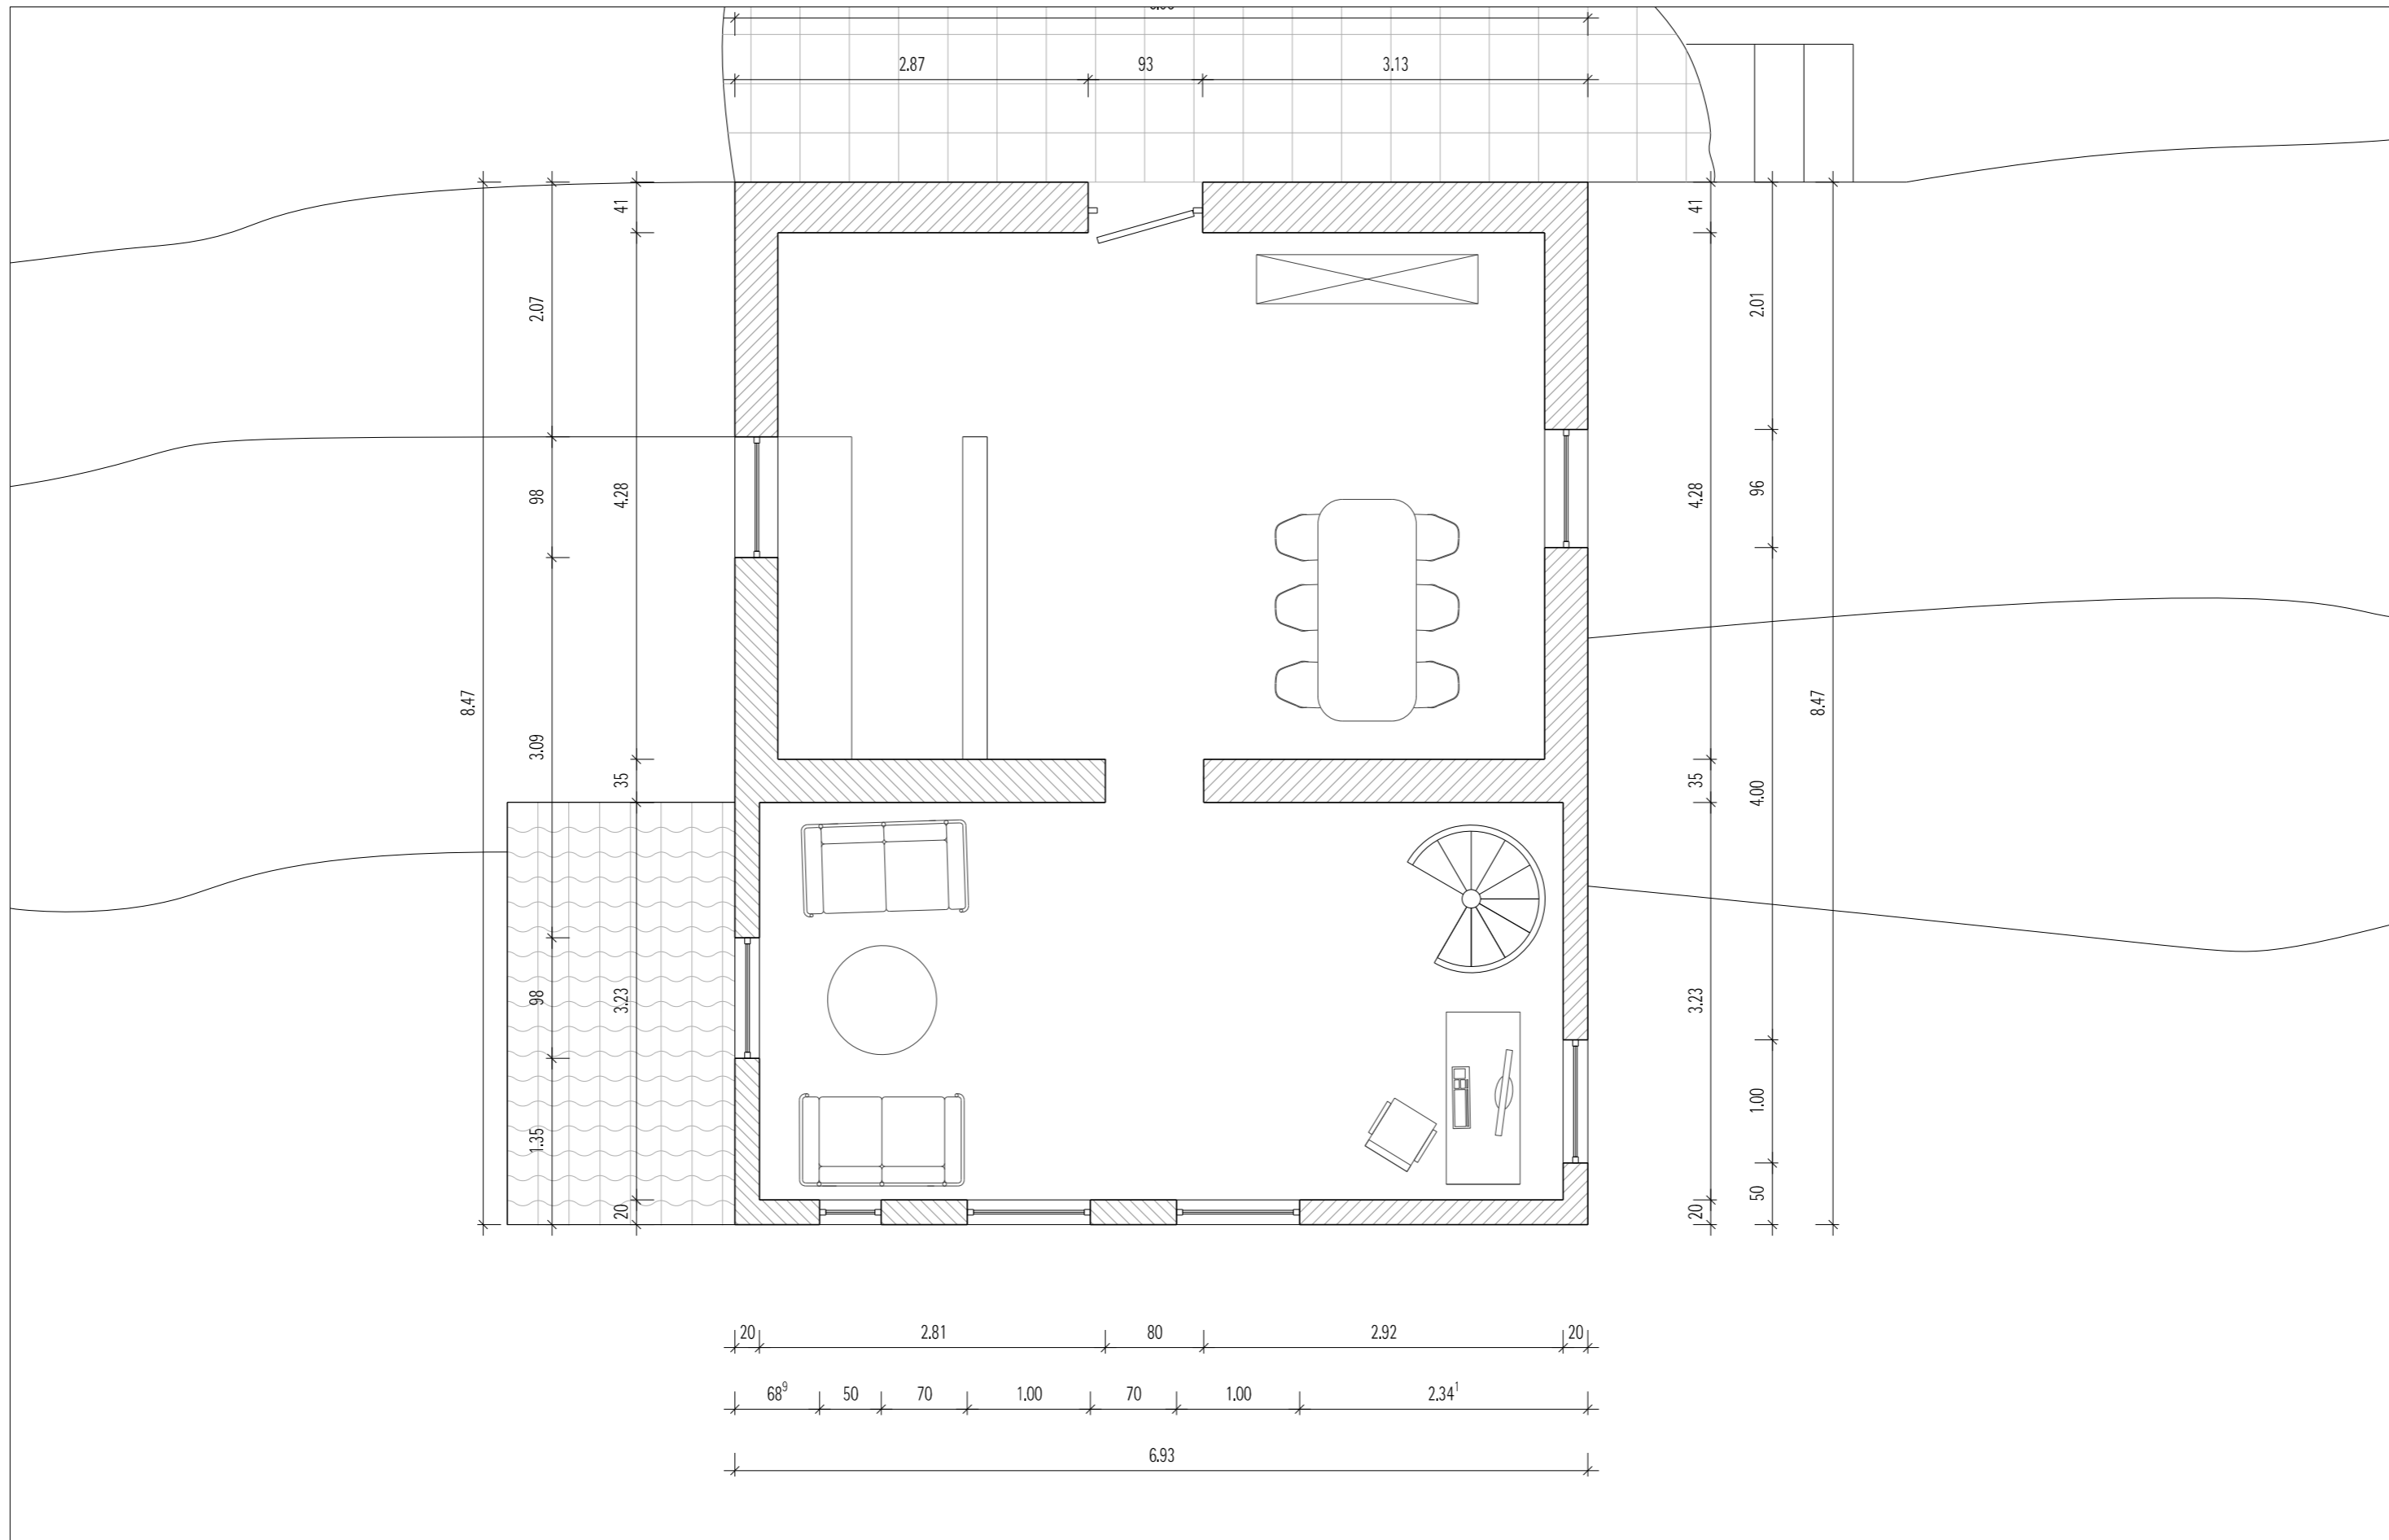

## FLOOR PLAN - Top Floor

Quinta Fadeira de cima


# VORENTWURF

Alle Angaben sind lediglich zur Information und auf skizzenhafter Vorentwurfsebene überschlägig kalkuliert.

MASSSTAB	DATUM	GEZEICHNET	REVISION
1:2000	20.09.2019	MM	e

**VORABZUG  
SKIZZE**



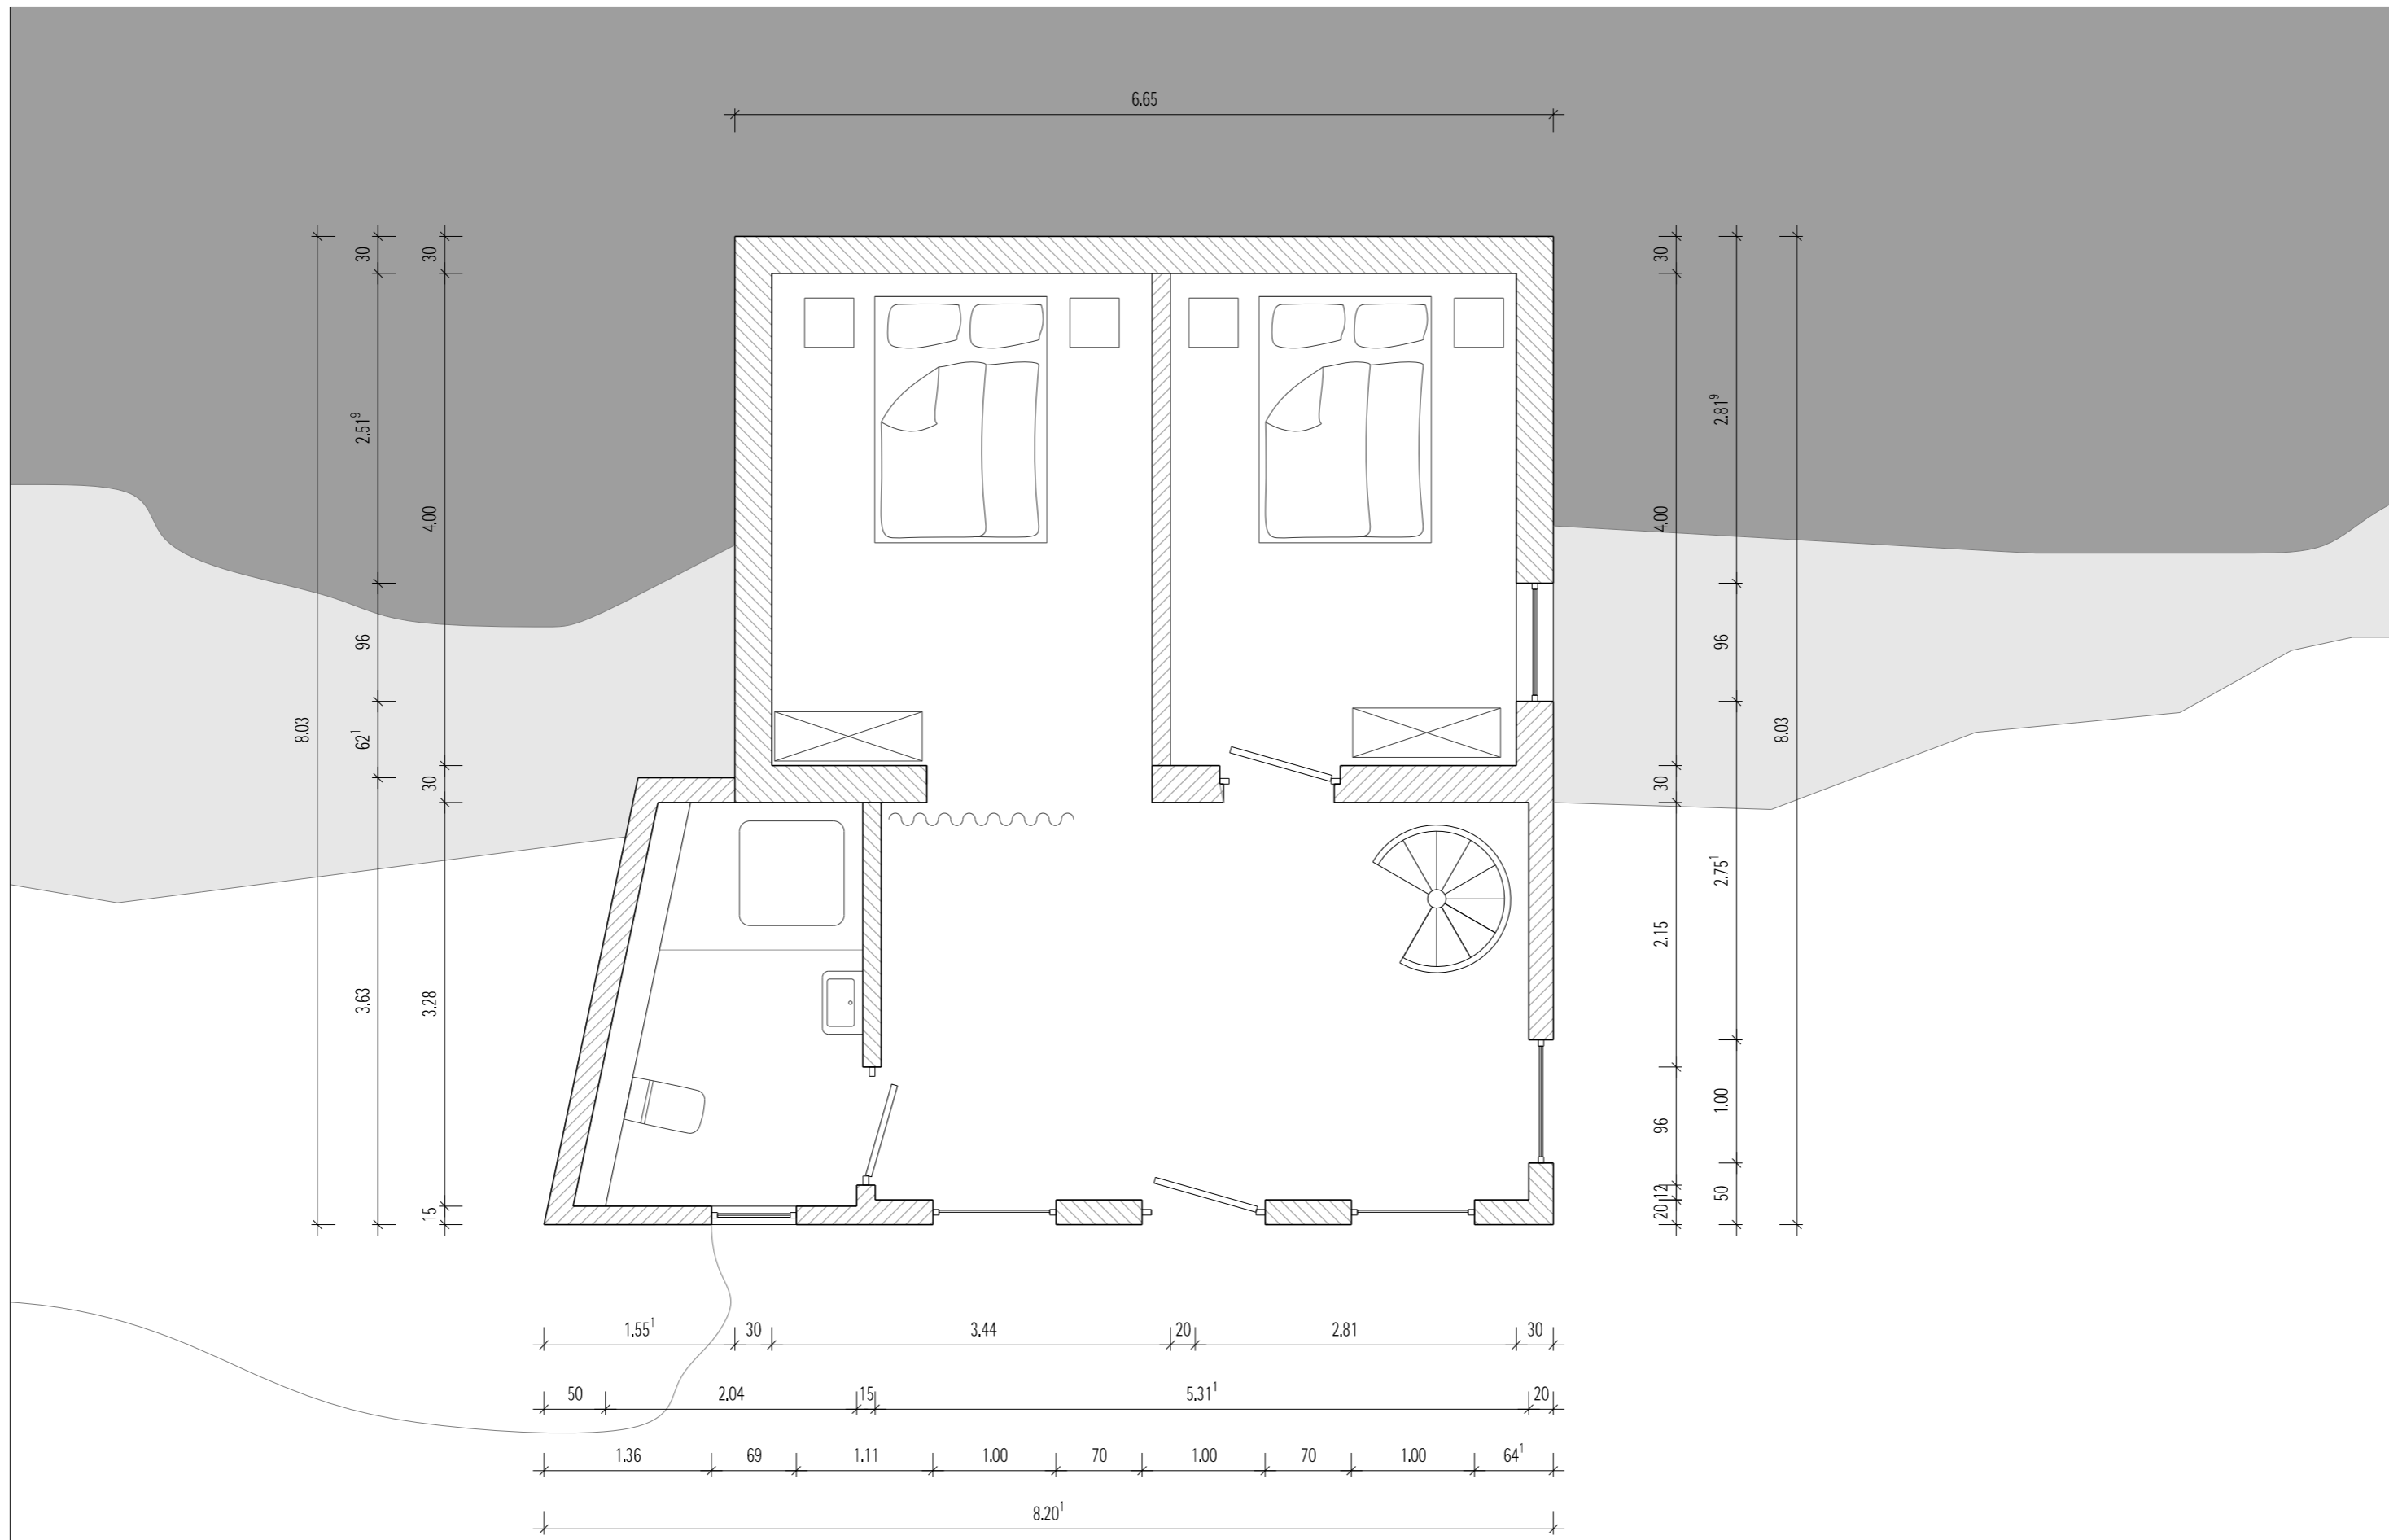

FLOOR PLAN - Top Floor

Quinta Fadeira de cima

VORENTWURF

Alle Angaben sind lediglich zur Information und auf skizzenhafter Vorentwurfsebene überschlägig kalkuliert.

VORABZUG  
SKIZZE

MASSSTAB	DATUM	GEZEICHNET	REVISION
1:2000	20.09.2019	MM	e